

固定席対向式レイアウトプラン

事務室 D区画

約614㎡（186坪）

席数 80席

事務室 C区画
約413㎡（125坪）

席数 75席

事務室 B+A区画
約983㎡（298坪）

席数 130席



※本レイアウト図はモデルプランとして作成しております。
実施の際には関連法規・諸官庁との調整、ビル設備等との
調整によりプランを変更する場合があります。
※面積は図面より算出したもので、賃貸契約面積とは異なる
場合があります。


[illegible]

フリーアドレスレイアウトプラン

事務室 D区画
約614㎡（186坪）
席数 72席 ABW席数 54席

事務室 C区画 約413㎡（125坪）
席数 60席 ABW席数 16席

事務室 B+A区画
約983㎡ (298坪)
席数 100席
ABW席数 53席

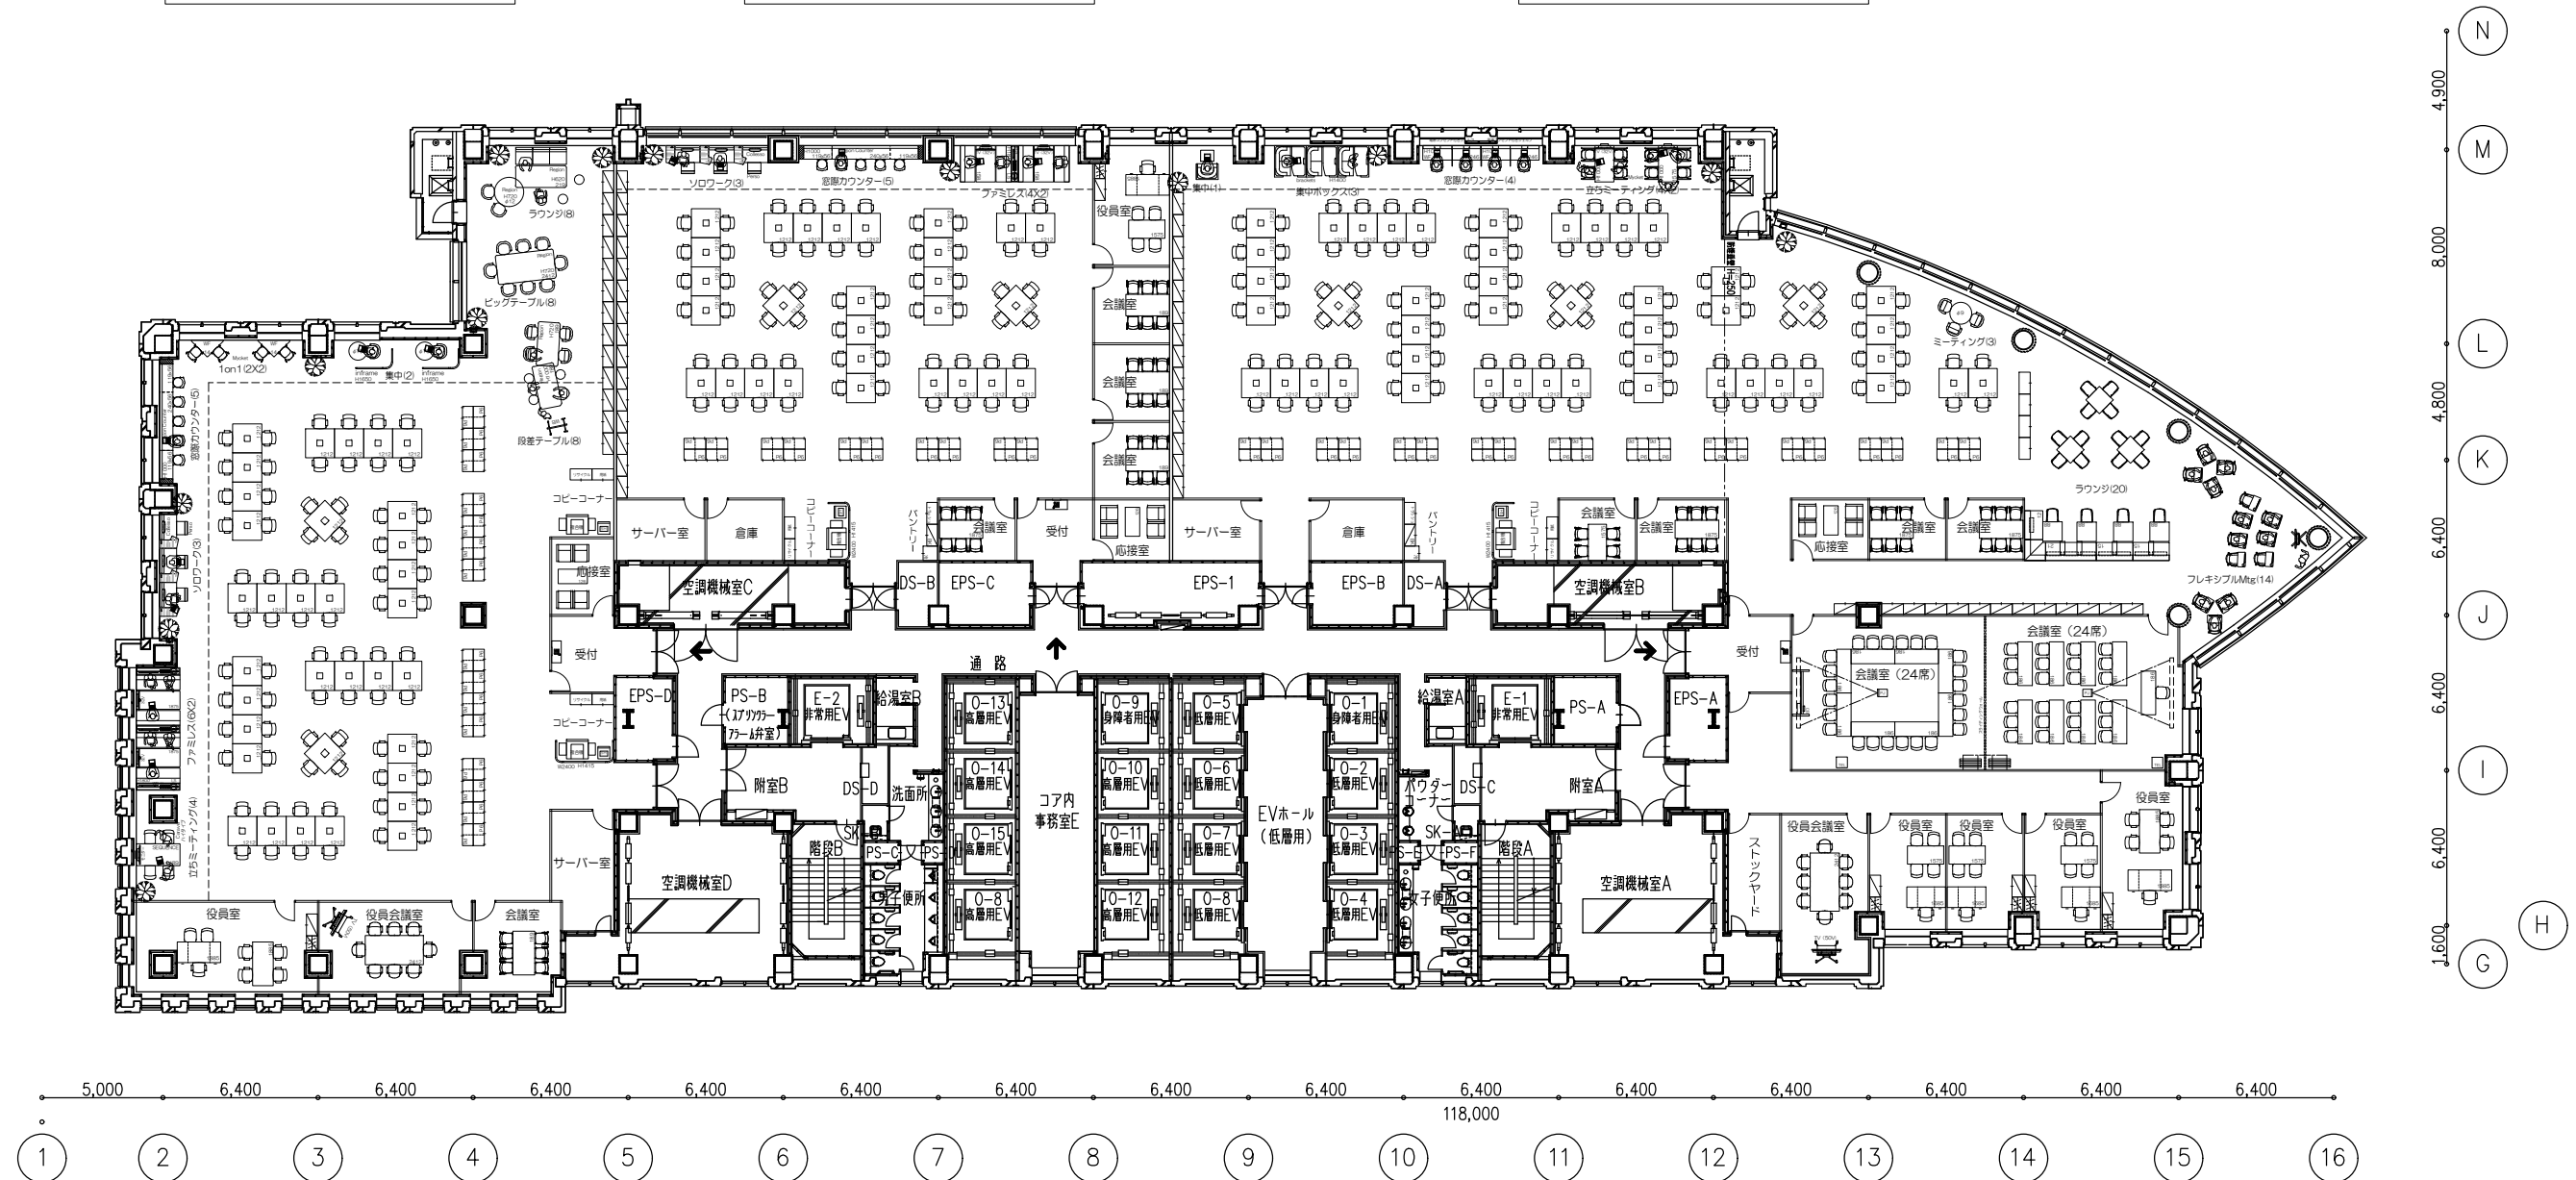

※本レイアウト図はモデルプランとして作成しております。
 実施の際には関連法規・諸官庁との調整、ビル設備等との
 調整によりプランを変更する場合があります。
 ※面積は図面より算出したもので、賃貸契約面積とは異なる
 場合があります。

[illegible]